


Vorderansicht

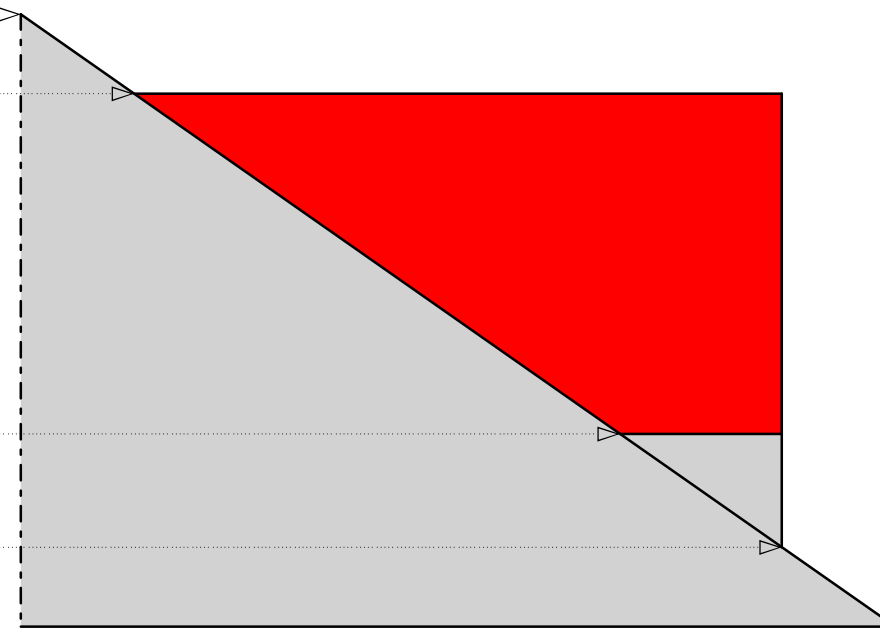

Ansicht von links

Grundriss

Maßstab: 1 : 33.333

Projekt: Tonnengaube

Aufgabe: Zeichne den Grundriss und erstelle die Abwicklung der Gaubenfläche.