


Aufgabe:

- Berechne die dargestellte gestemmte Treppe
- Aufriss M 1:5
- Reiß eine rechte Wange auf (verkürzt, je 2 Stufen vom An- u. Austritt)
- Reiß das Gelände auf: (Staketeneinteilung für die verkürzte Darstellung!)
- Trittstufen 5 cm
- Futterbretter 2 cm
- Handlauf 5/9, Höhe 55 cm
- Antrittsposten 5/14
- Austrittsposten 5/9
- Staketen  $\varnothing$  2 cm

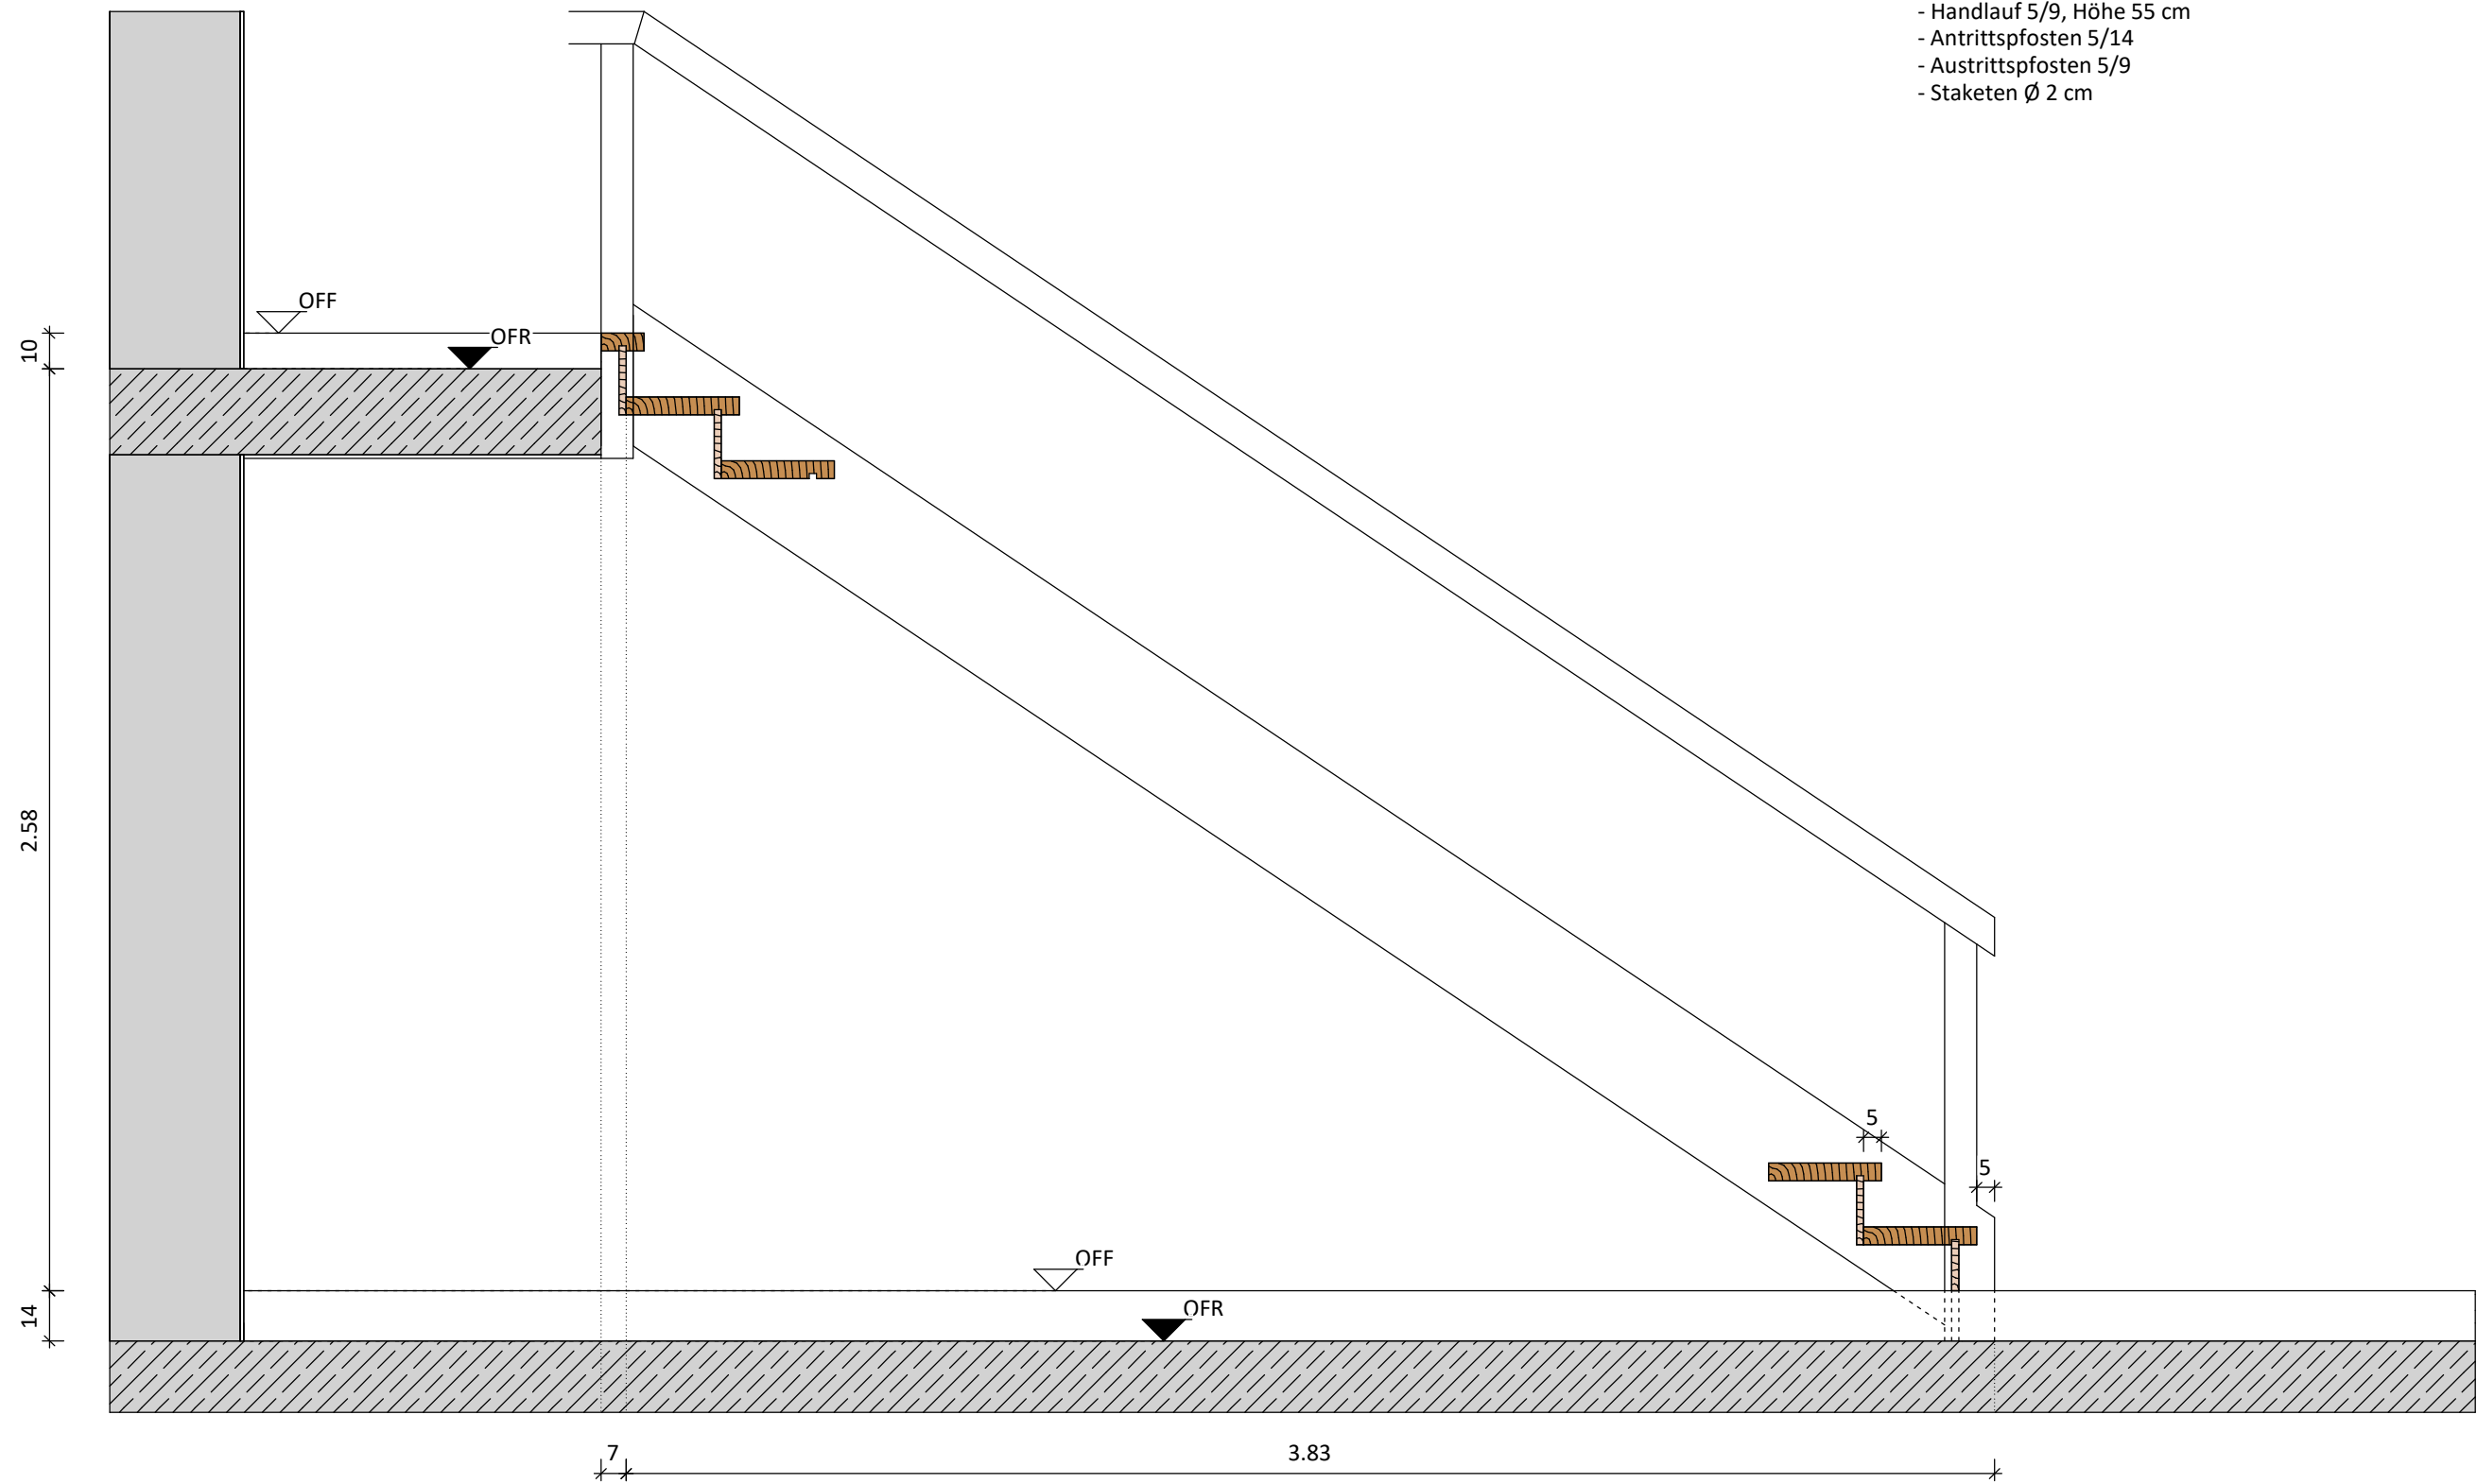

Maßstab: 1 : 20

Projekt: Aufriss einer Treppe - Gestemmte Treppe