
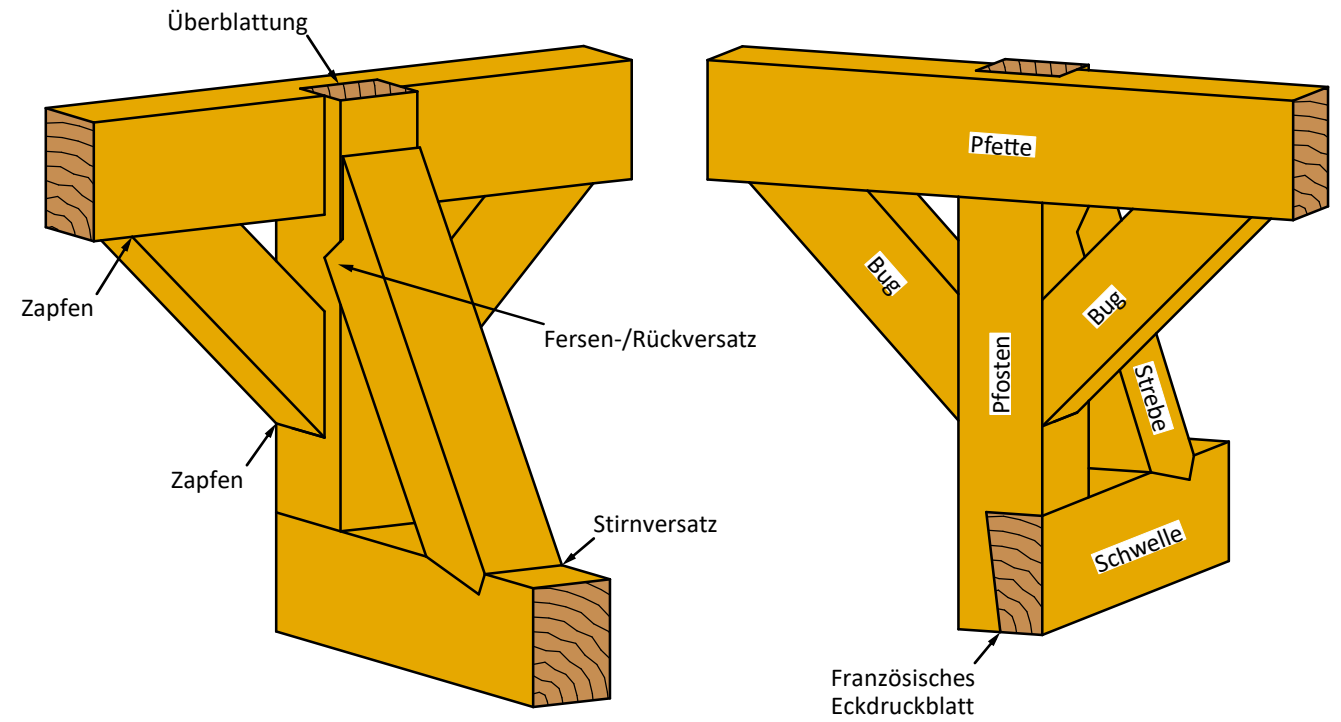


Holzliste: _____

Schwelle	6/8
Pfosten	6/8
Bug	6/6
Strebe	6/6
Pfette	6/8

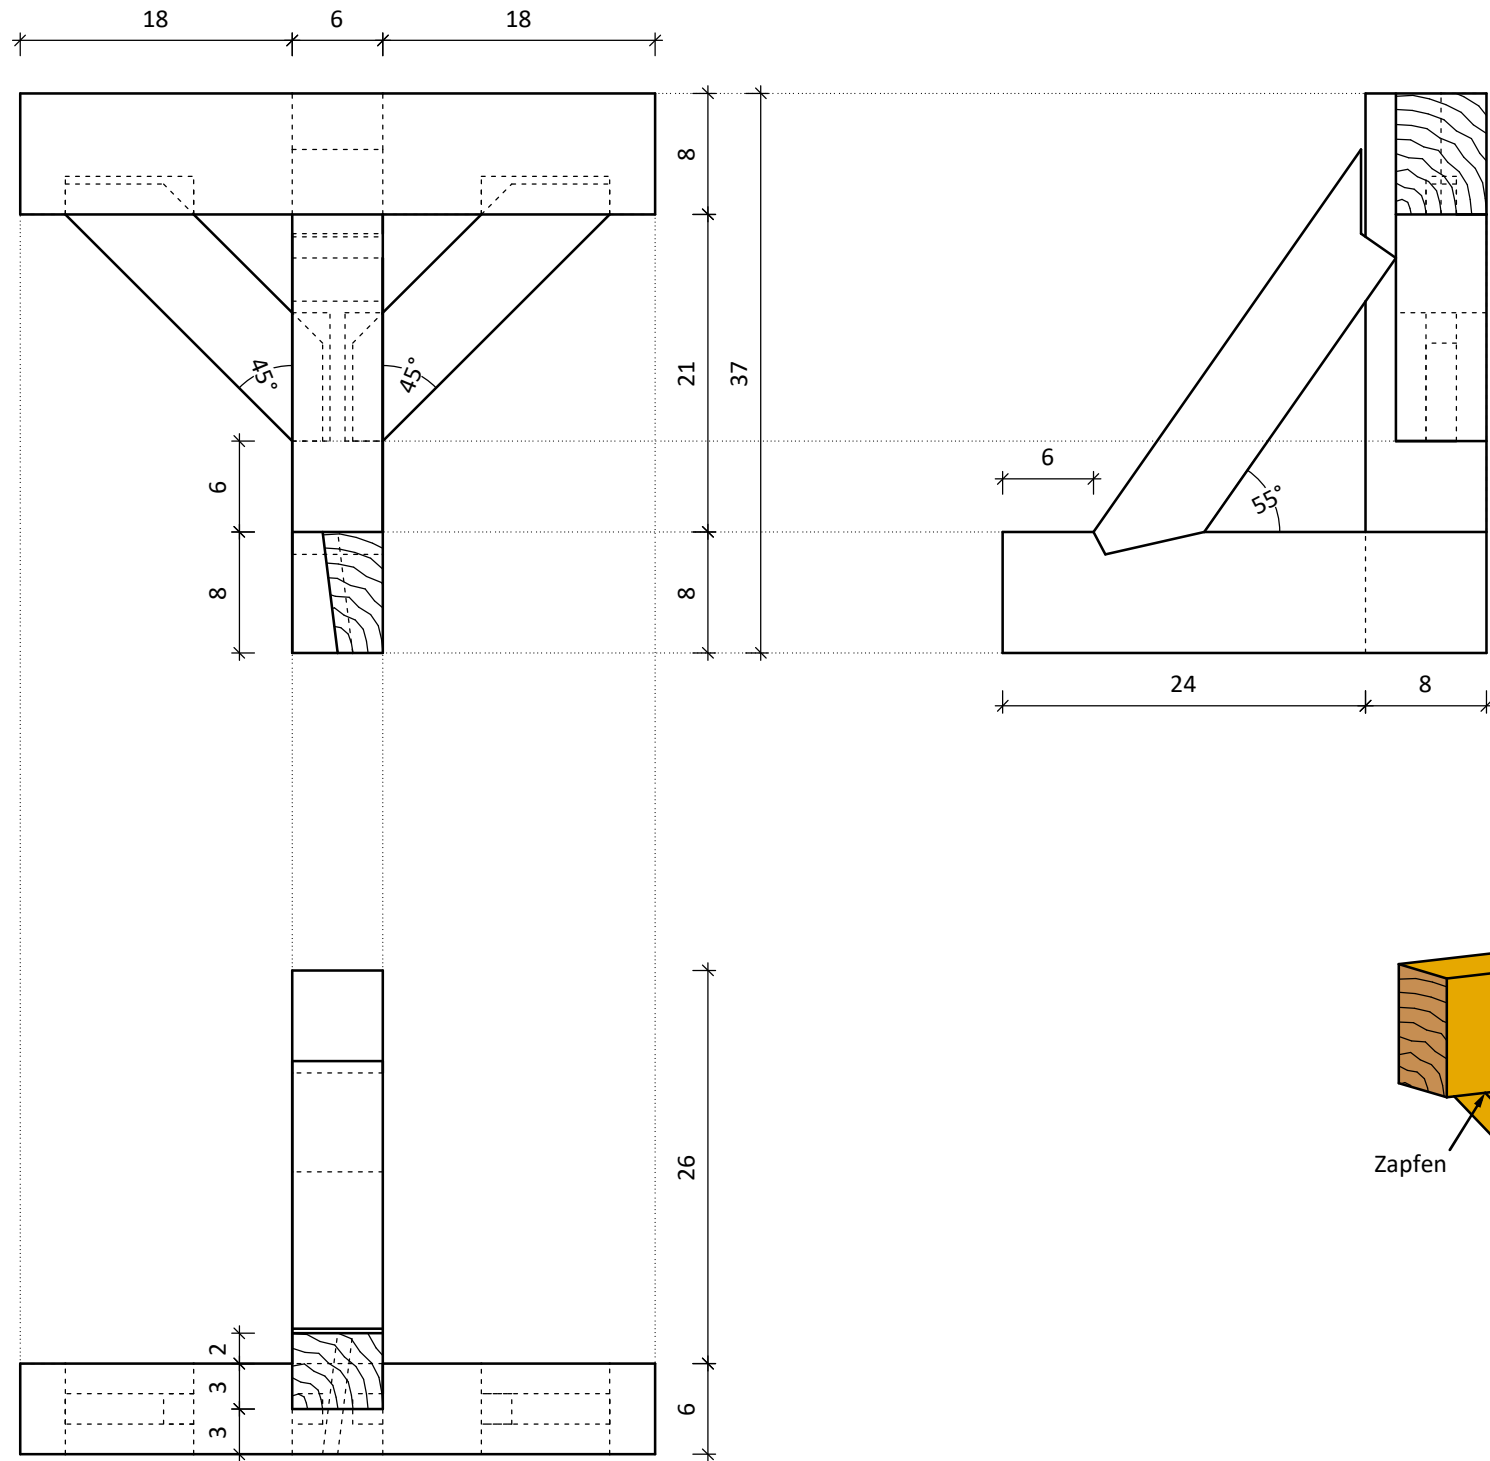

Maßstab: 1 : 5

Projekt: Arbeitsprobe