


Aufgabe:

- Für eine Baustelle soll eine halbgestemmte Bautreppe gefertigt werden
- Berechne die Bautreppe und reiß eine linke Wange auf (inkl. aller Befestigungs- und Verbindungsmittel)
- Reiß das Geländer auf (Pfosten werden außen auf die Wange montiert, Höhe 60 cm, 2 Geländerbretter einteilen)
- Trittstufen 5 cm
- Pfosten 4.5x8 cm
- Handlauf 10x3 cm
- Geländerbretter 8x3 cm

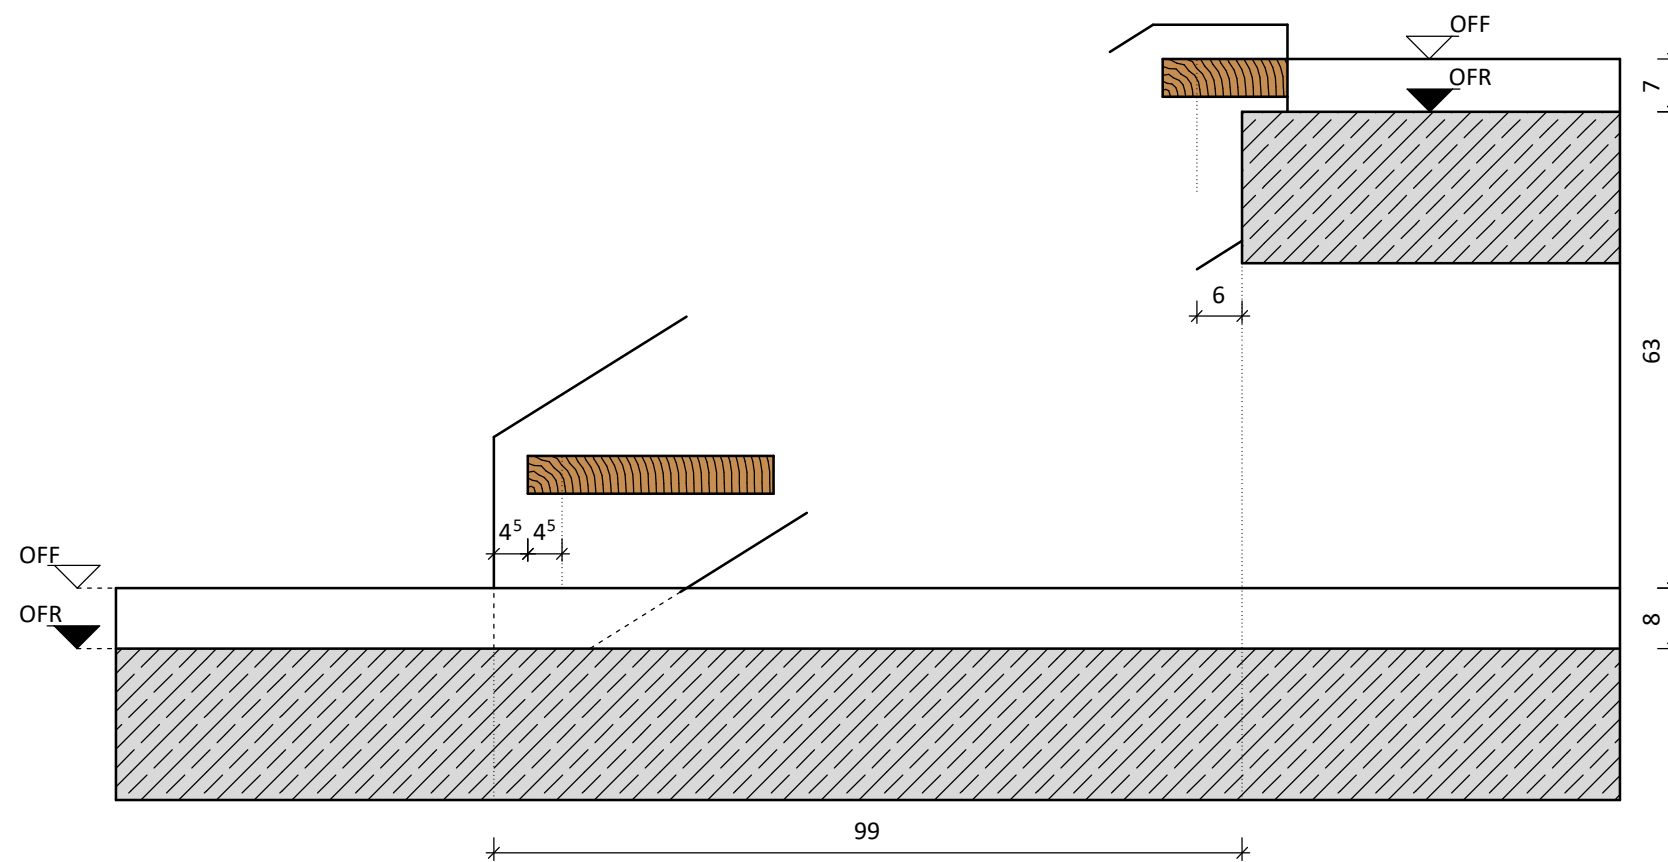

Maßstab: 1 : 10

Projekt: Halbgestemmte Bautreppe