
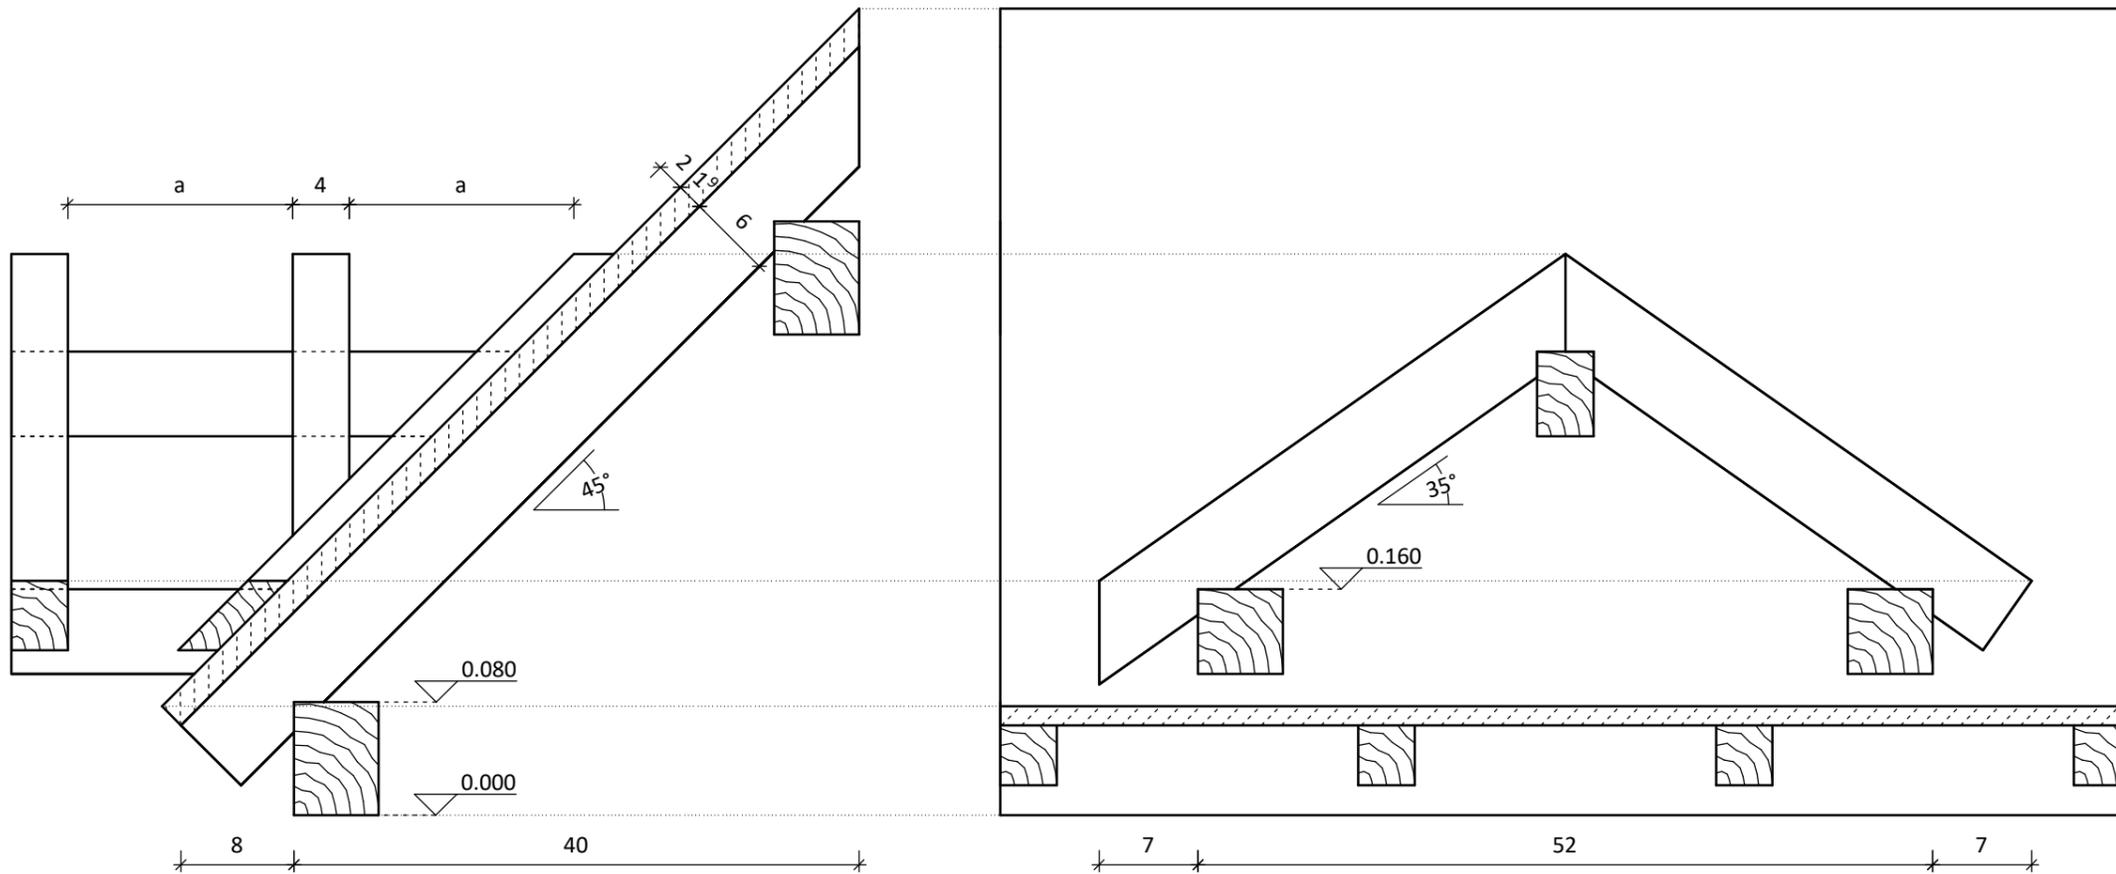


Holzliste: _____

Hauptdach:
Schwelle 6/8
Firstpfette 6/8
Sparren 4/6

Gaube:
Schwellen 6/6
Firstpfette 4/6
Sparren 4/6
Kehlbohle 2/?

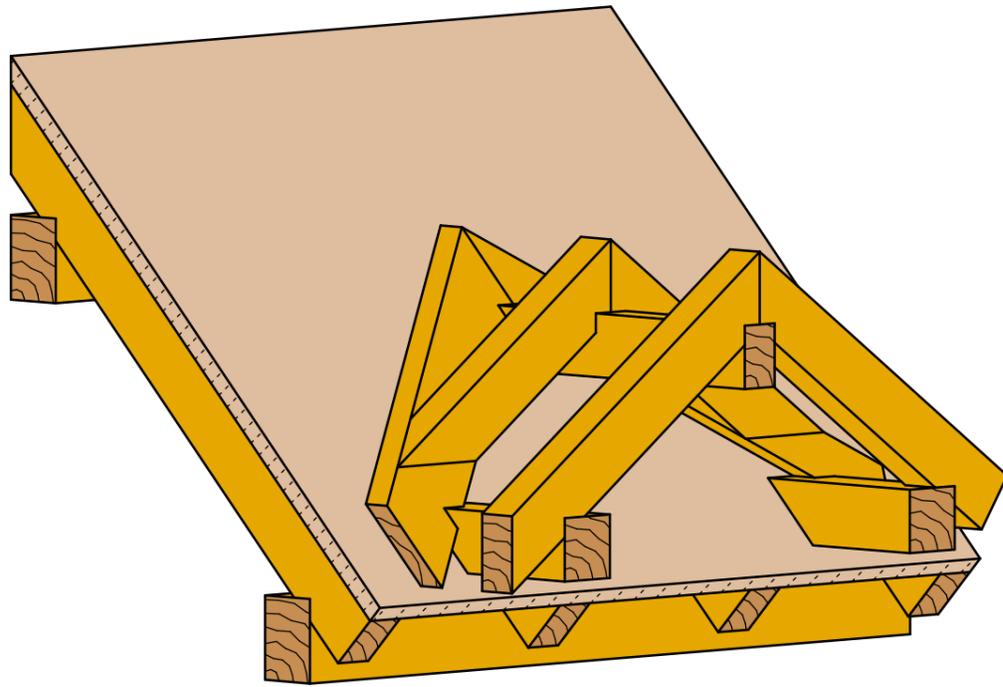

Maßstab: 1 : 5

Projekt: Satteldachgaube mit Kehlbohle
Kehlbohlen mit verschiedenen Traufabschnitten