


Aufgabe:

- Berechne die dargestellte aufgesattelte Bautreppe
- Reiß einen linken Holm auf (verkürzt, je 2 Stufen vom An- u. Austritt) inkl. aller Befestigungs- und Verbindungsmittel
- Reiß das Geländer auf, Höhe 60 cm, 2 Geländerbretter einteilen
- Holmdicke 65 mm
- Trittstufen 50 mm
- Pfosten 4.5x8 cm
- Handlauf 10x3 cm
- Geländerbretter 8x3 cm

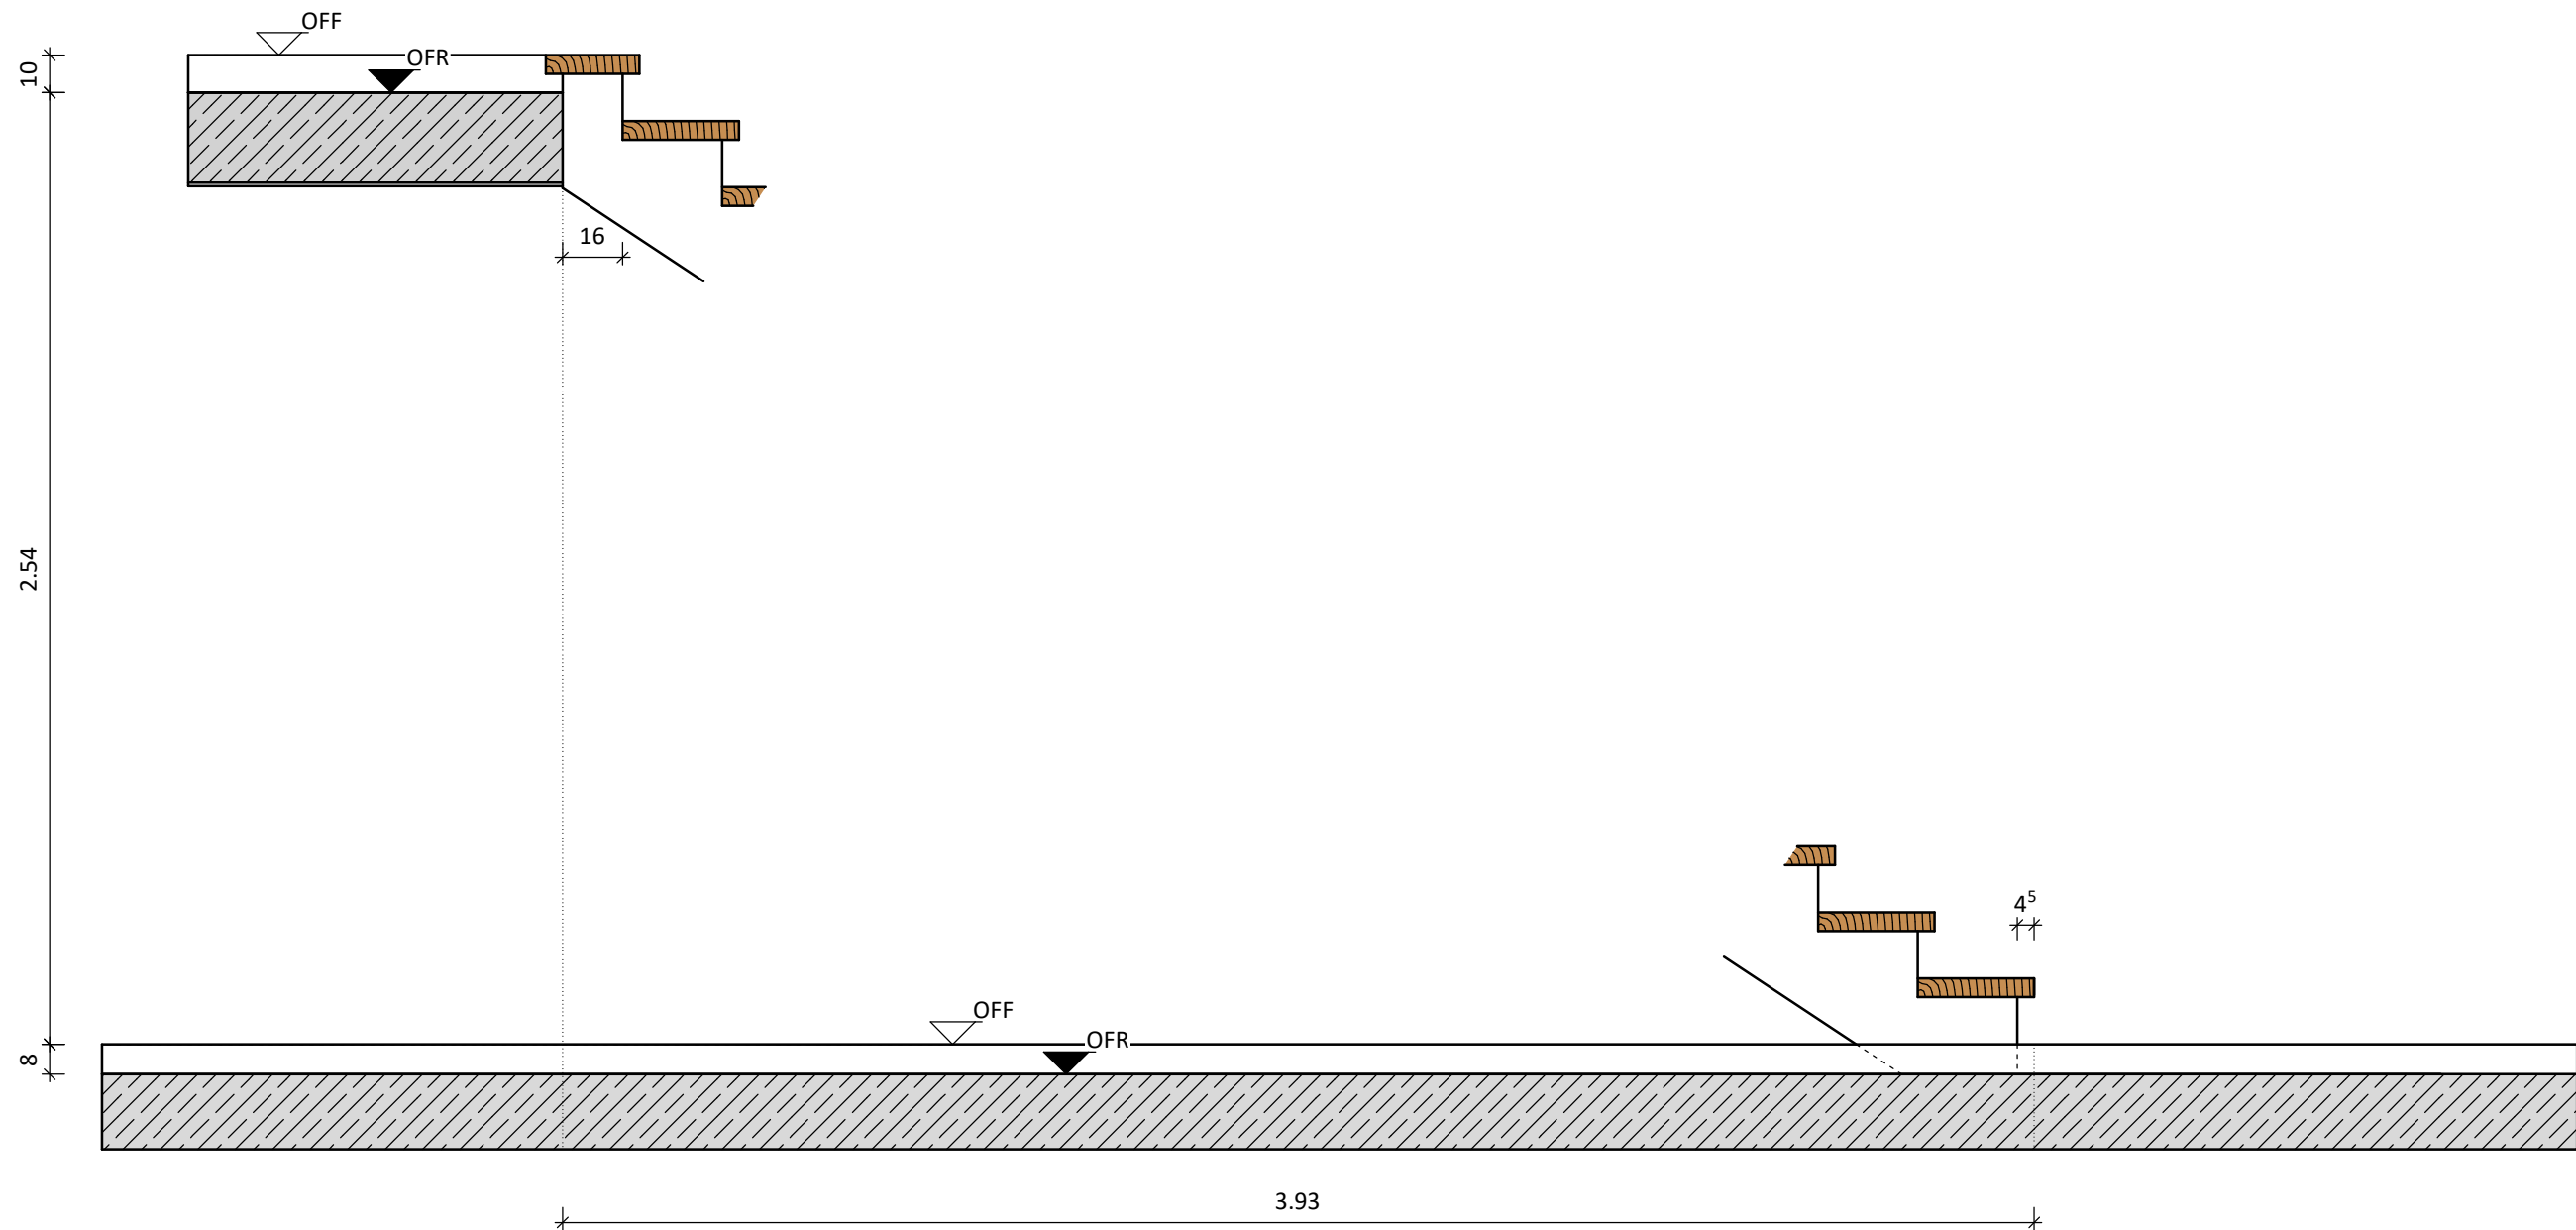

Maßstab: 1 : 20

Projekt: Aufgesattelte Bautreppe