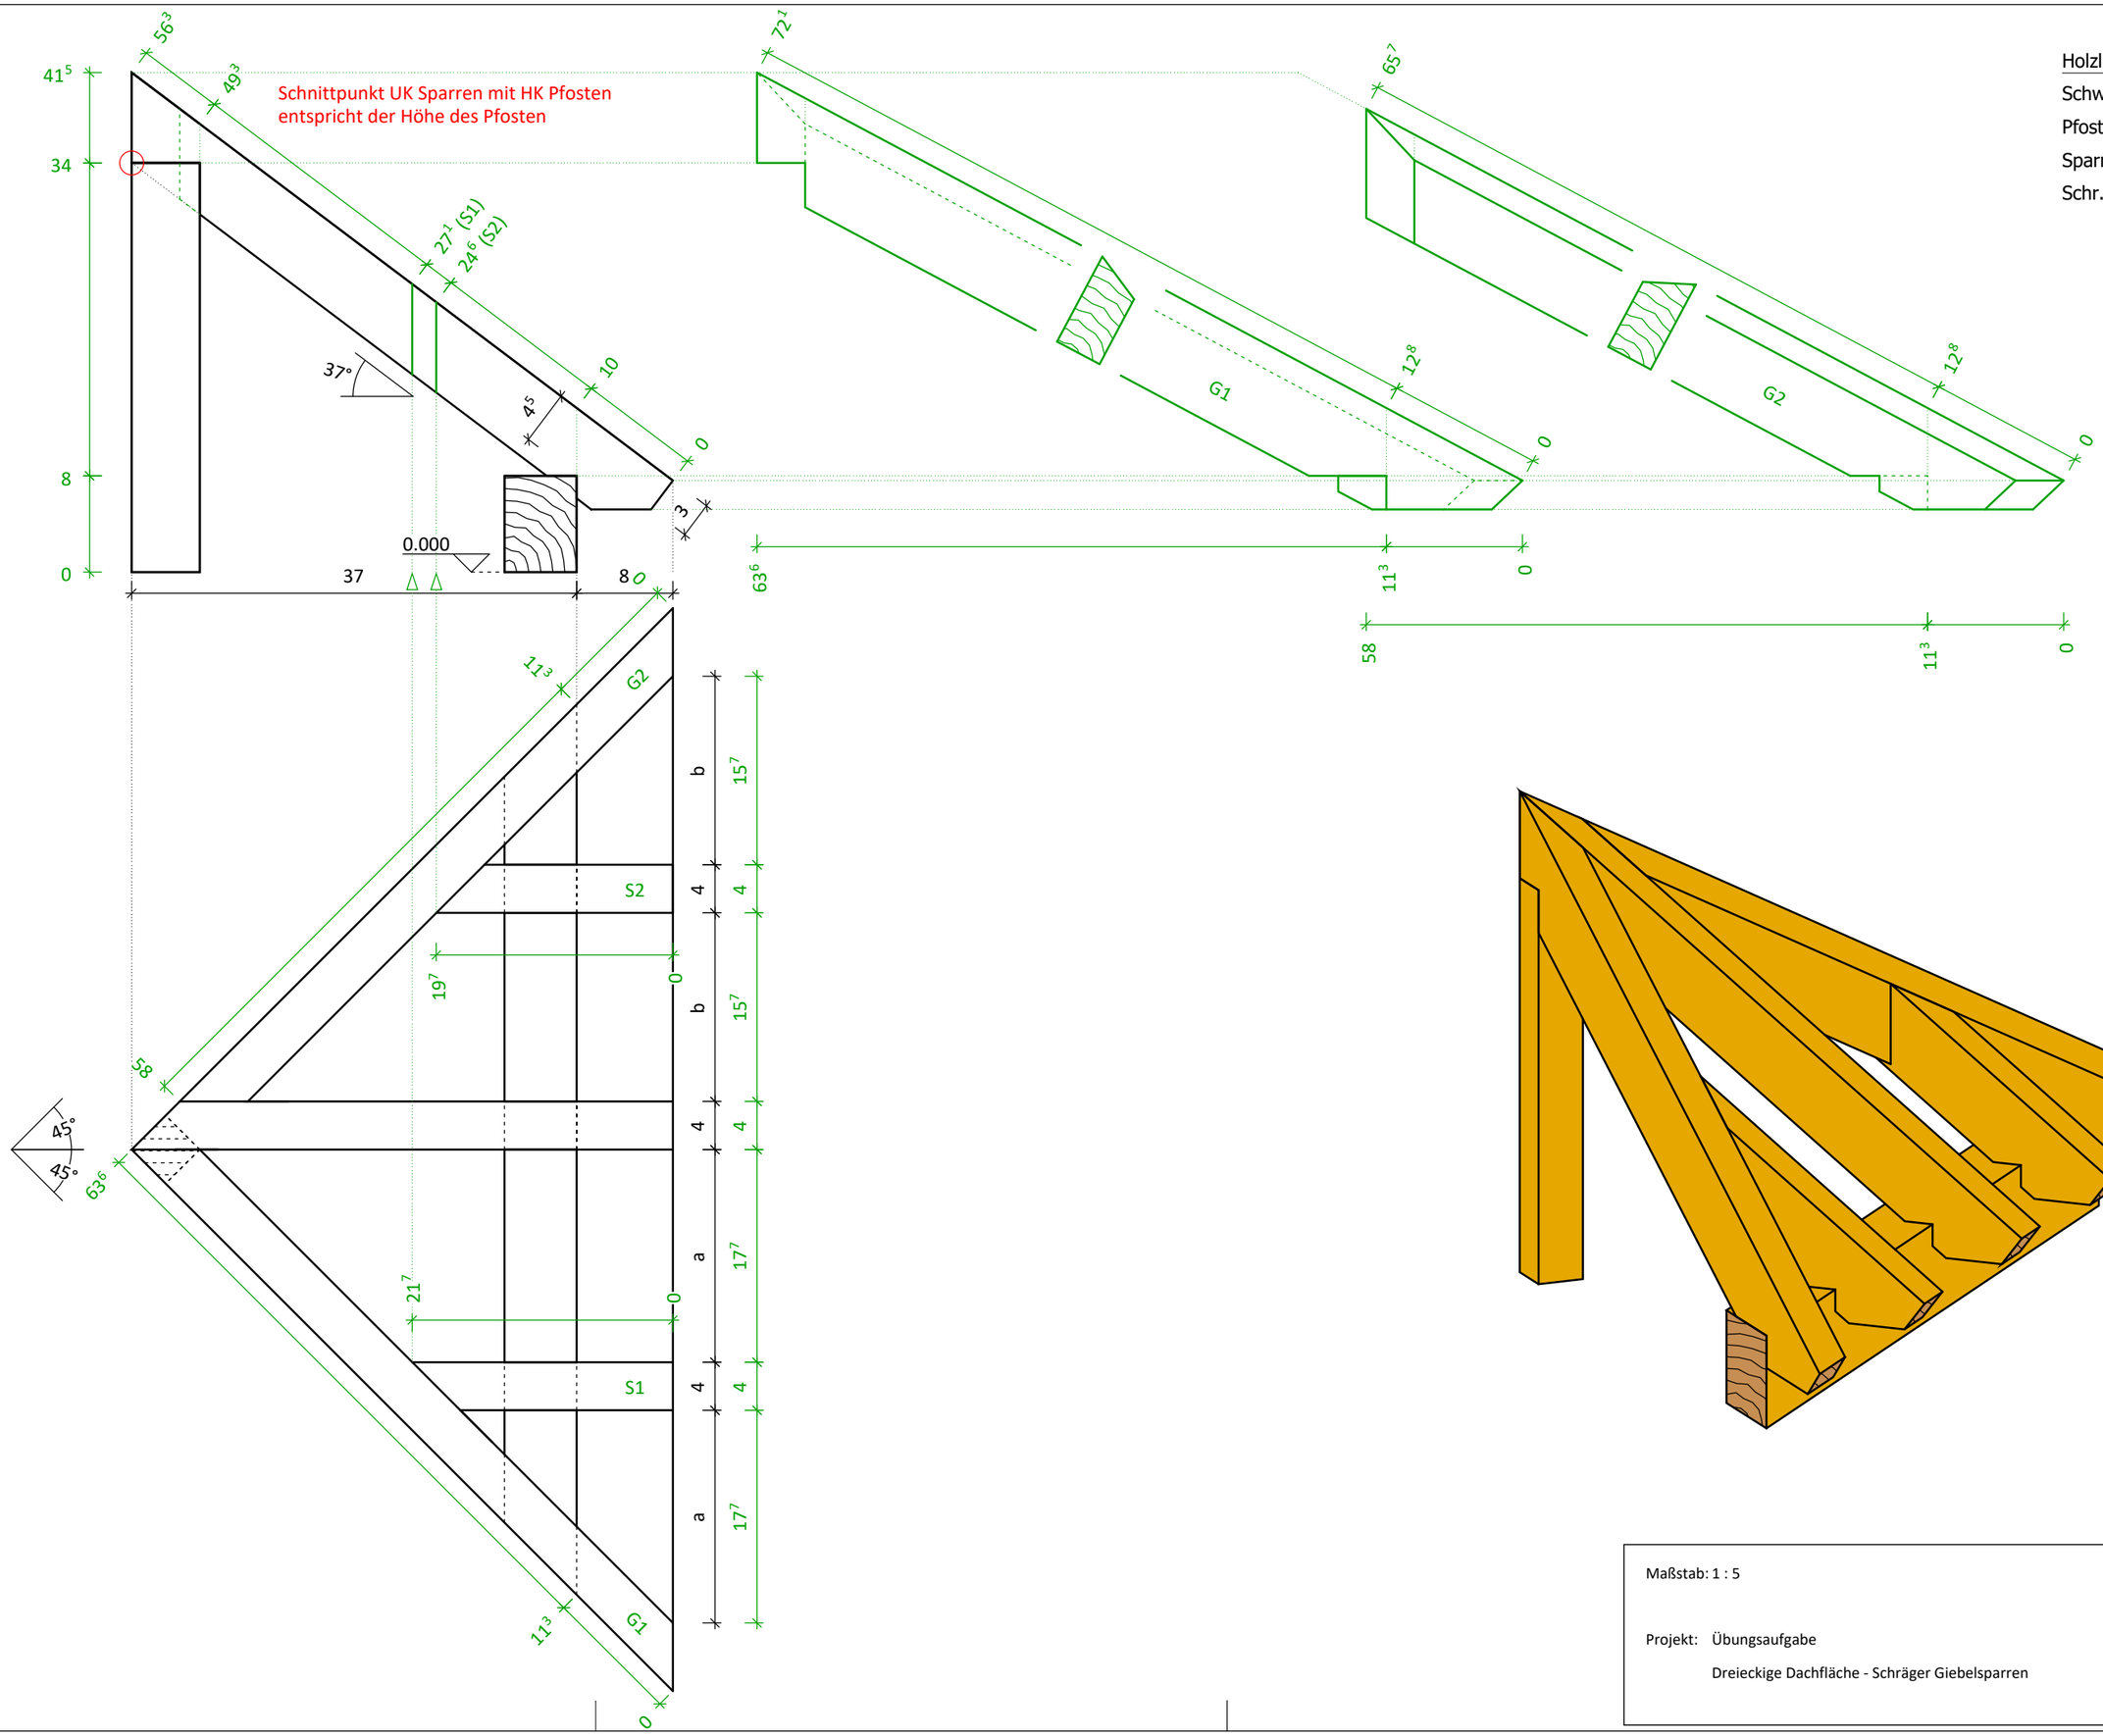

Holzliste:

Schwelle	6/8
Pfosten	4/4
Sparren	4/6
Schr. Giebelsparren	4/8

Maßstab: 1 : 5

Projekt: Übungsaufgabe

Dreieckige Dachfläche - Schräger Giebelsparren