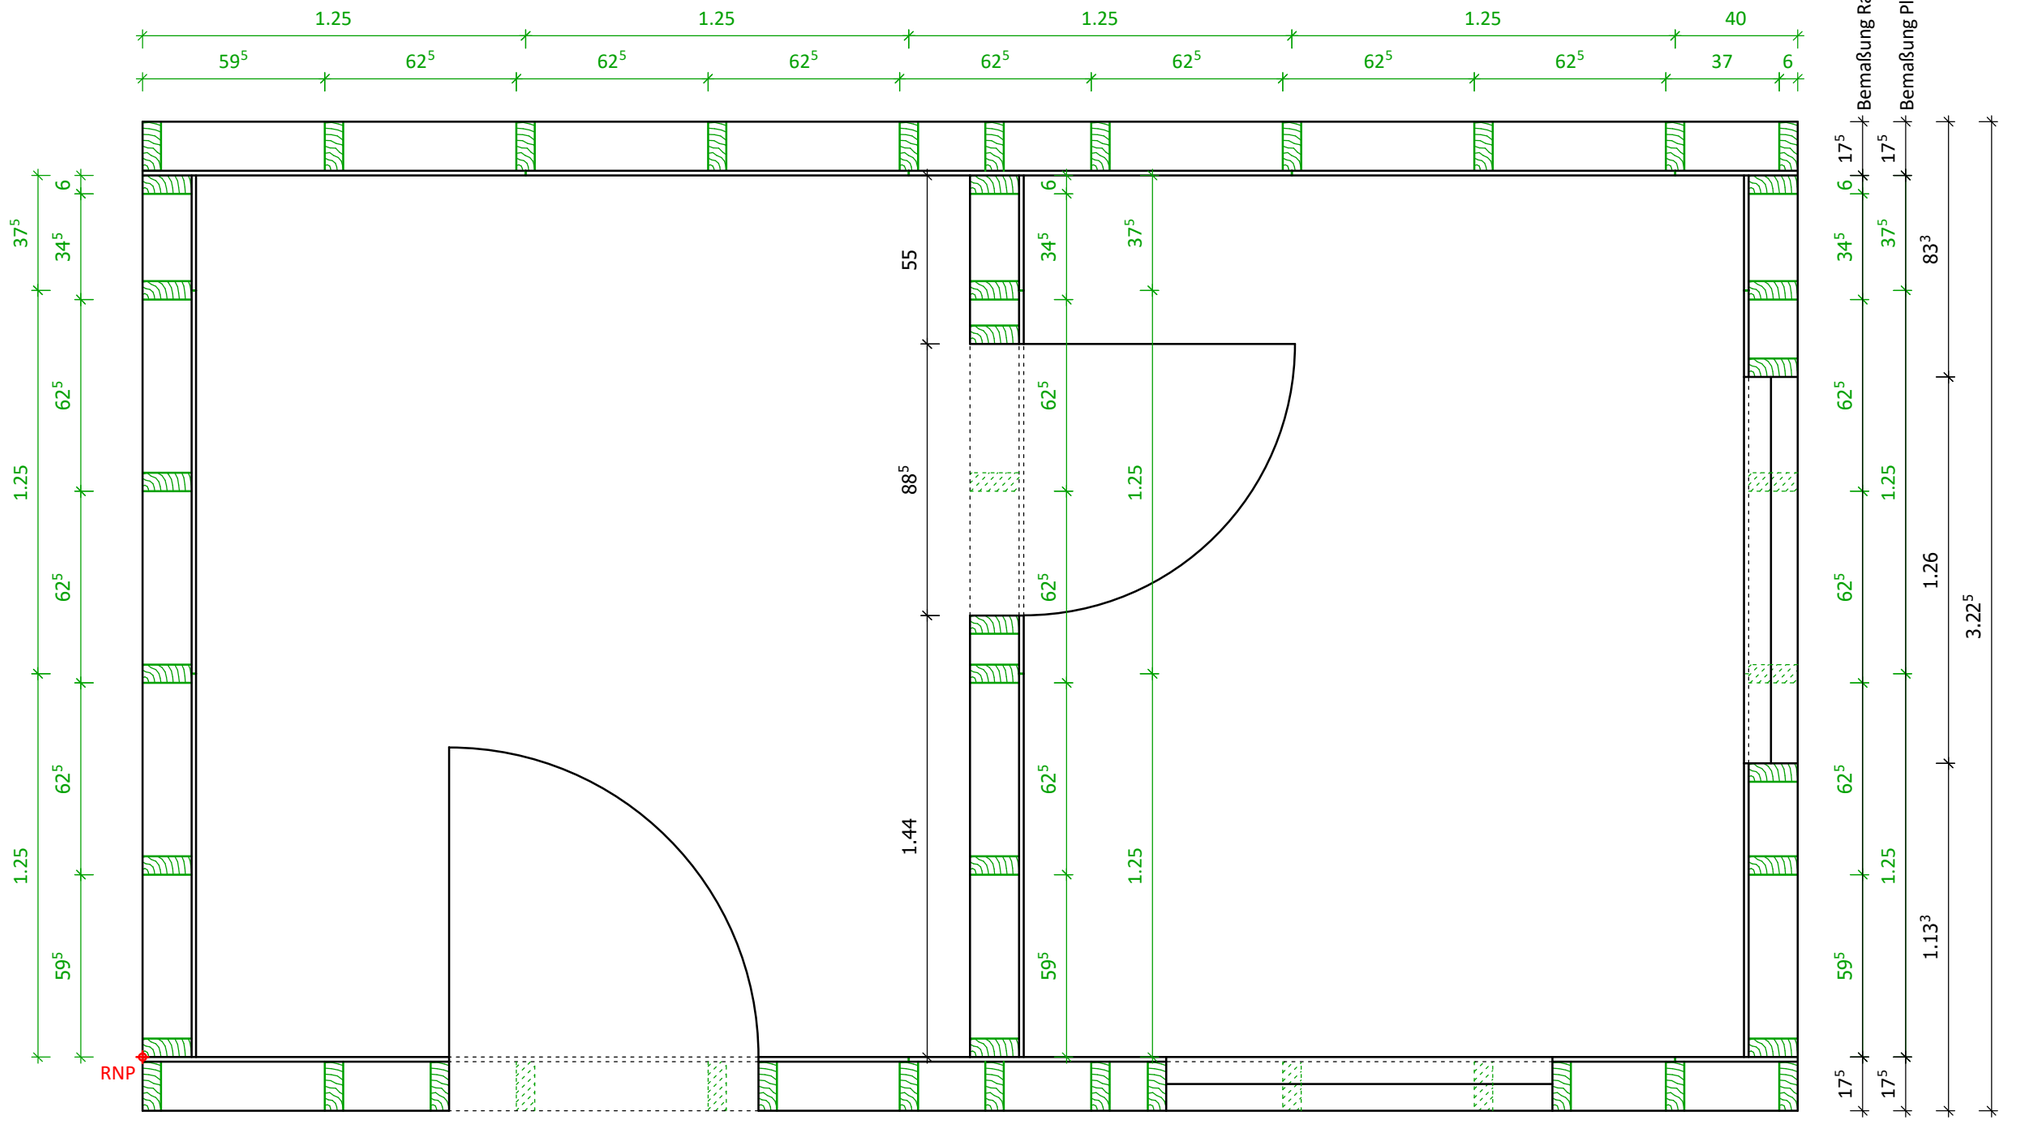

Hinweise:
- geplant ist ein kleines Gartenhaus in Holzrahmenbauweise (KVH: 6/16, e = 62,5 cm; einseitig beplankt mit OSB: 15 mm, 1,25 m breit)
- die waagrecht verlaufenden Wände laufen an den Ecken durch

Aufgabe:
- Zeichne alle notwendige Pfosten ein (Pfosteneinteilung von links nach rechts bzw. unten nach oben - RNP ≙ Rasternullpunkt)
- Zeichne alle Plattenstöße ein
- Bemaße alle Rasterpfosten (Sprungmaß) und Plattenstöße. Verwende hierzu die vorgegebenen Maßlinien. (Zwischenvermaßung)

Maßstab: 1 : 20

Projekt: Übungsaufgabe

HRB - Tragwerksrastereinteilung - Level 2

HOLZBAU BILDUNGSZENTRUM

DigiBAU