


Aufgabe:

- Berechne die dargestellte halbgestemmte Treppe
- Aufriss M 1:5
- Reiß eine rechte Wange auf (verkürzt, je 2 Stufen vom An- u. Austritt)
- Reiß das Gelände auf: (Staketeneinteilung für die verkürzte Darstellung!)
- Trittstufen 4.5 cm
- Handlauf 6.5/6.5, Höhe 60 cm
- Pfosten 8.5/8.5
- Staketen \varnothing 2 cm

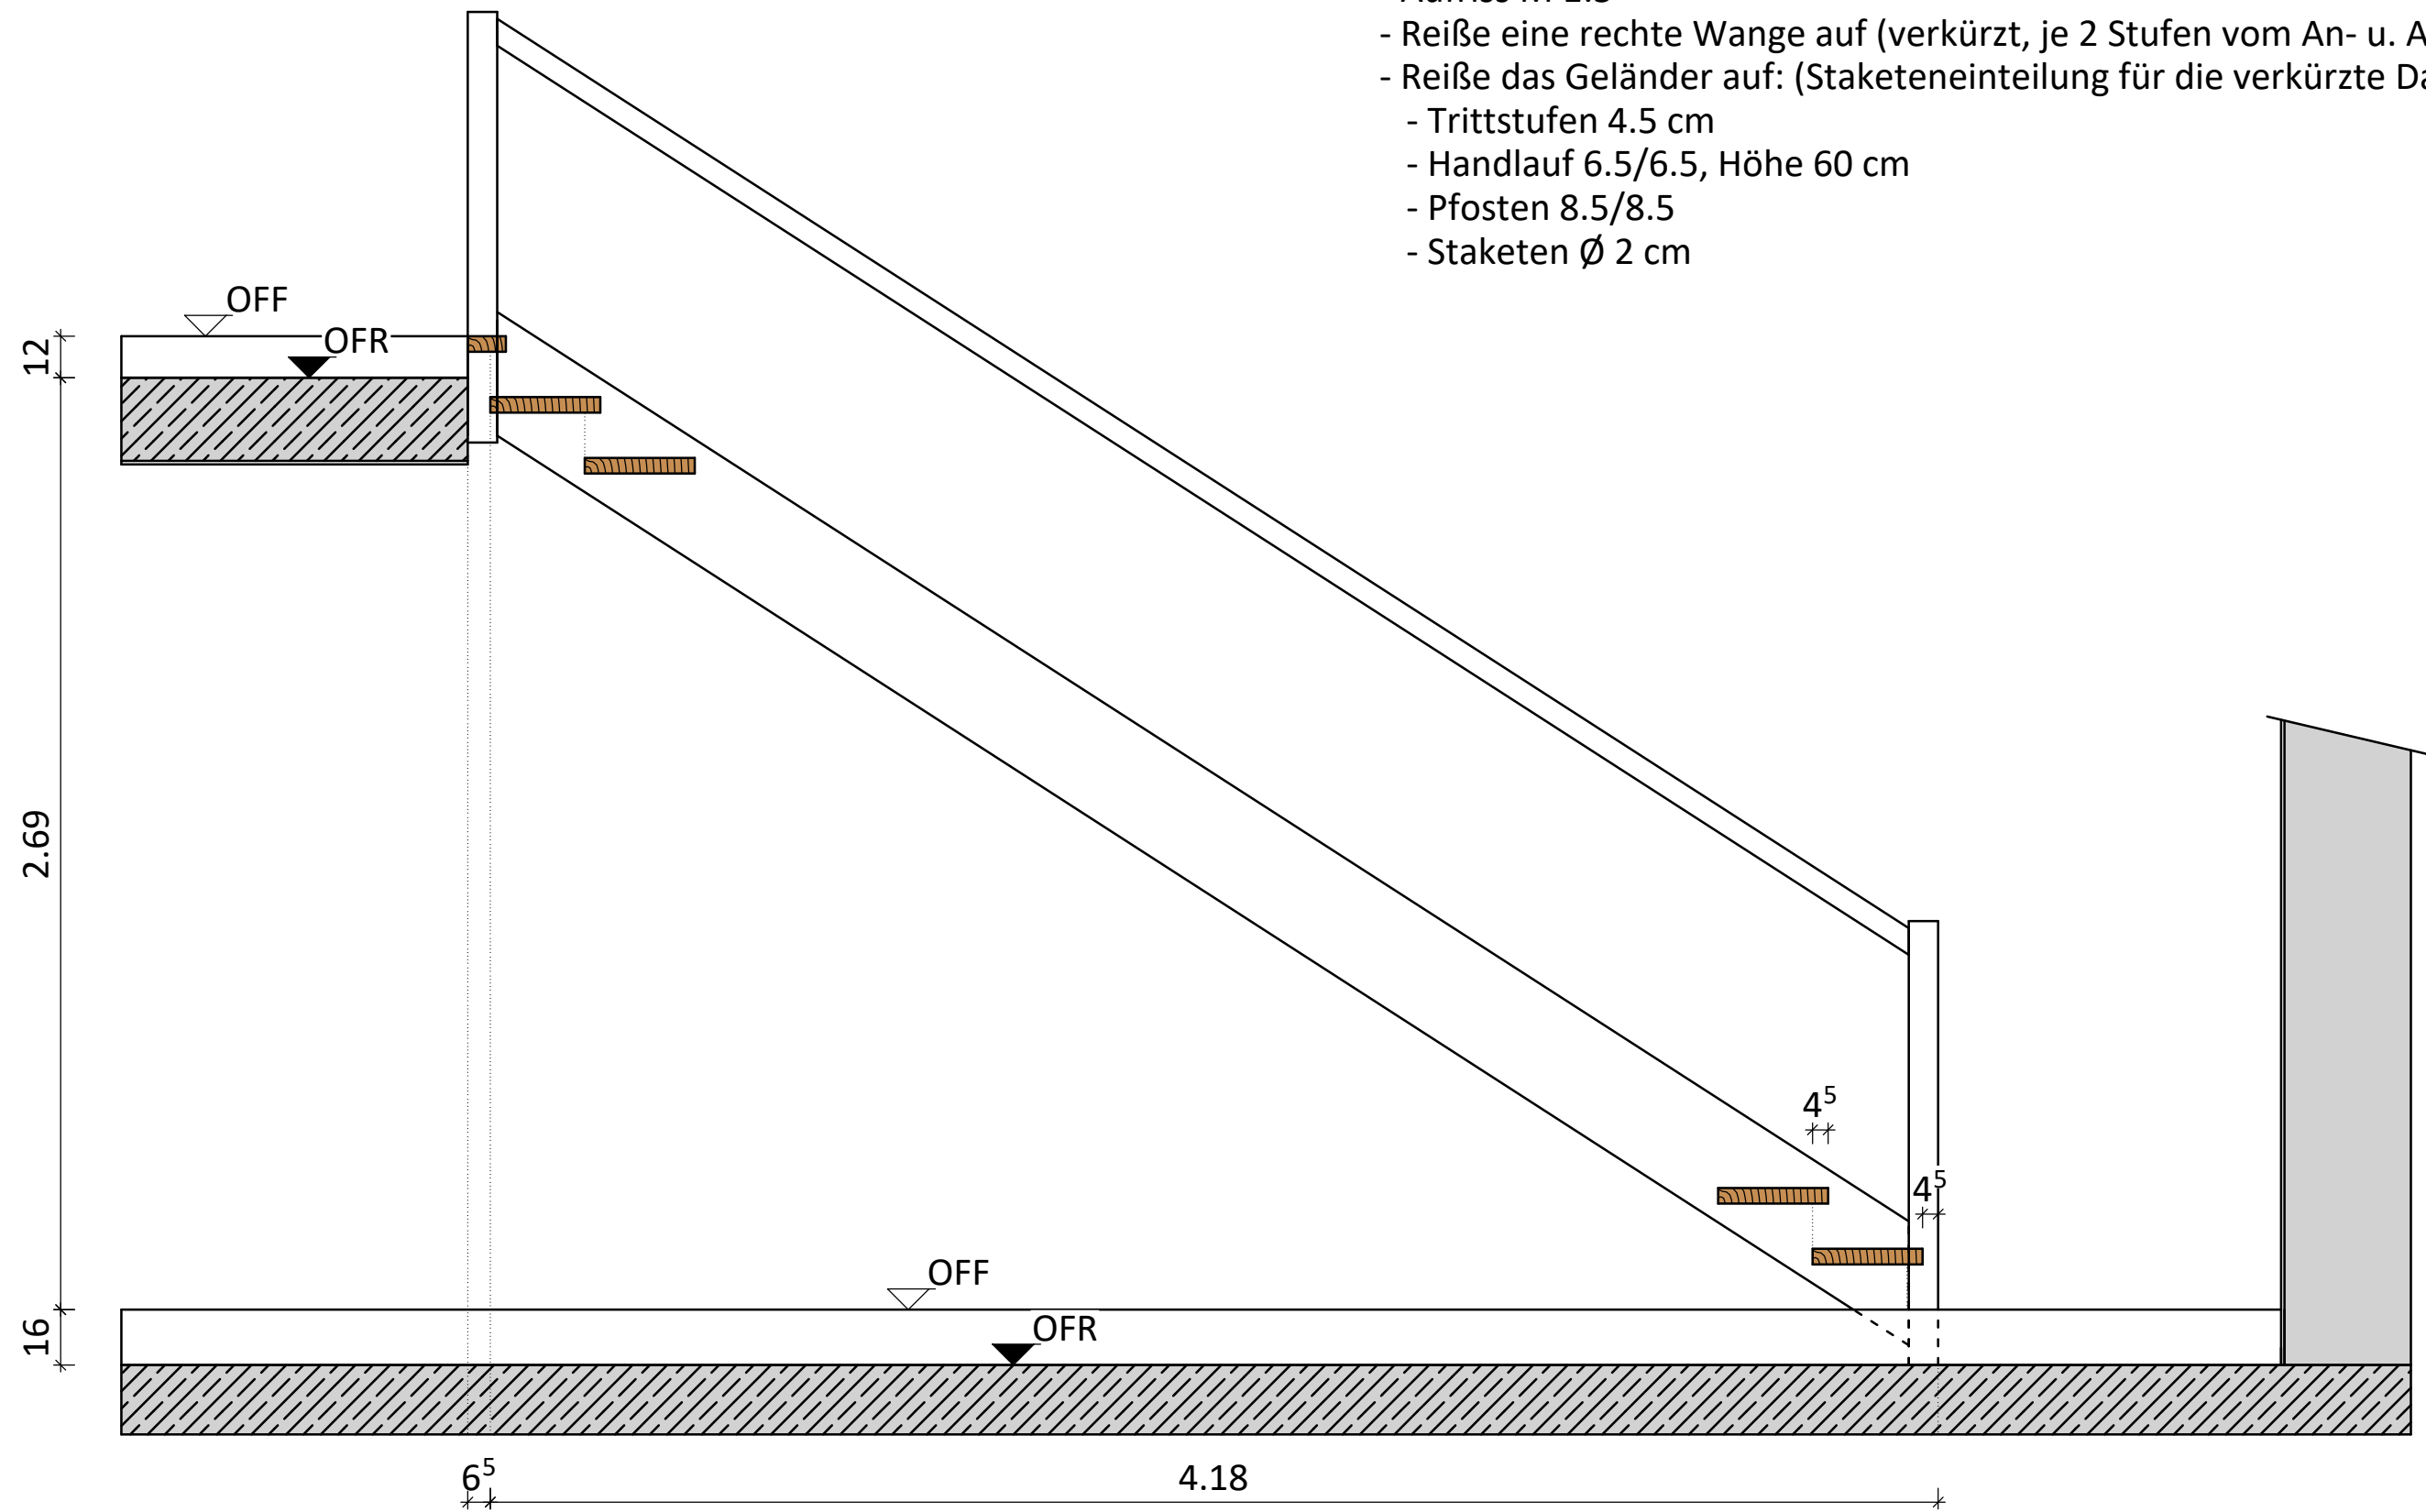

Maßstab: 1 : 20

Projekt: Aufriss einer Treppe - Halbgestemmte Treppe

HOLZBAU
BILDUNGSZENTRUM

DigiBAU