Aufgabe:

- Berechne die dargestellte gestemmte Treppe
- Aufriss M 1:5
- Reiße eine rechte Wange auf (verkürzt, je 2 Stufen vom An- u. Austritt)
- Reiße das Geländer auf: (Staketeneinteilung für die verkürzte Darstellung!)
  - Trittstufen 5 cm
  - Futterbretter 2 cm
  - Handlauf 5/9, Höhe 55 cm
  - Antrittspfosten 5/14
  - Austrittspfosten 5/9
  - Staketen Ø 2 cm

Treppenberechnung:

1.) 258 + 10 = 268
2.) 268 / 18 = 14.89 => 15 Stg.
3.) 268 / 15 Stg. = 17.87 cm ["s"]
4.) 383 - 5 - 5 = 373
5.) 373 / (15 - 1) = 26.64 cm ["a"]
6.) 2 * 17.87 + 26.64 = 62.39 cm ["SMR"]

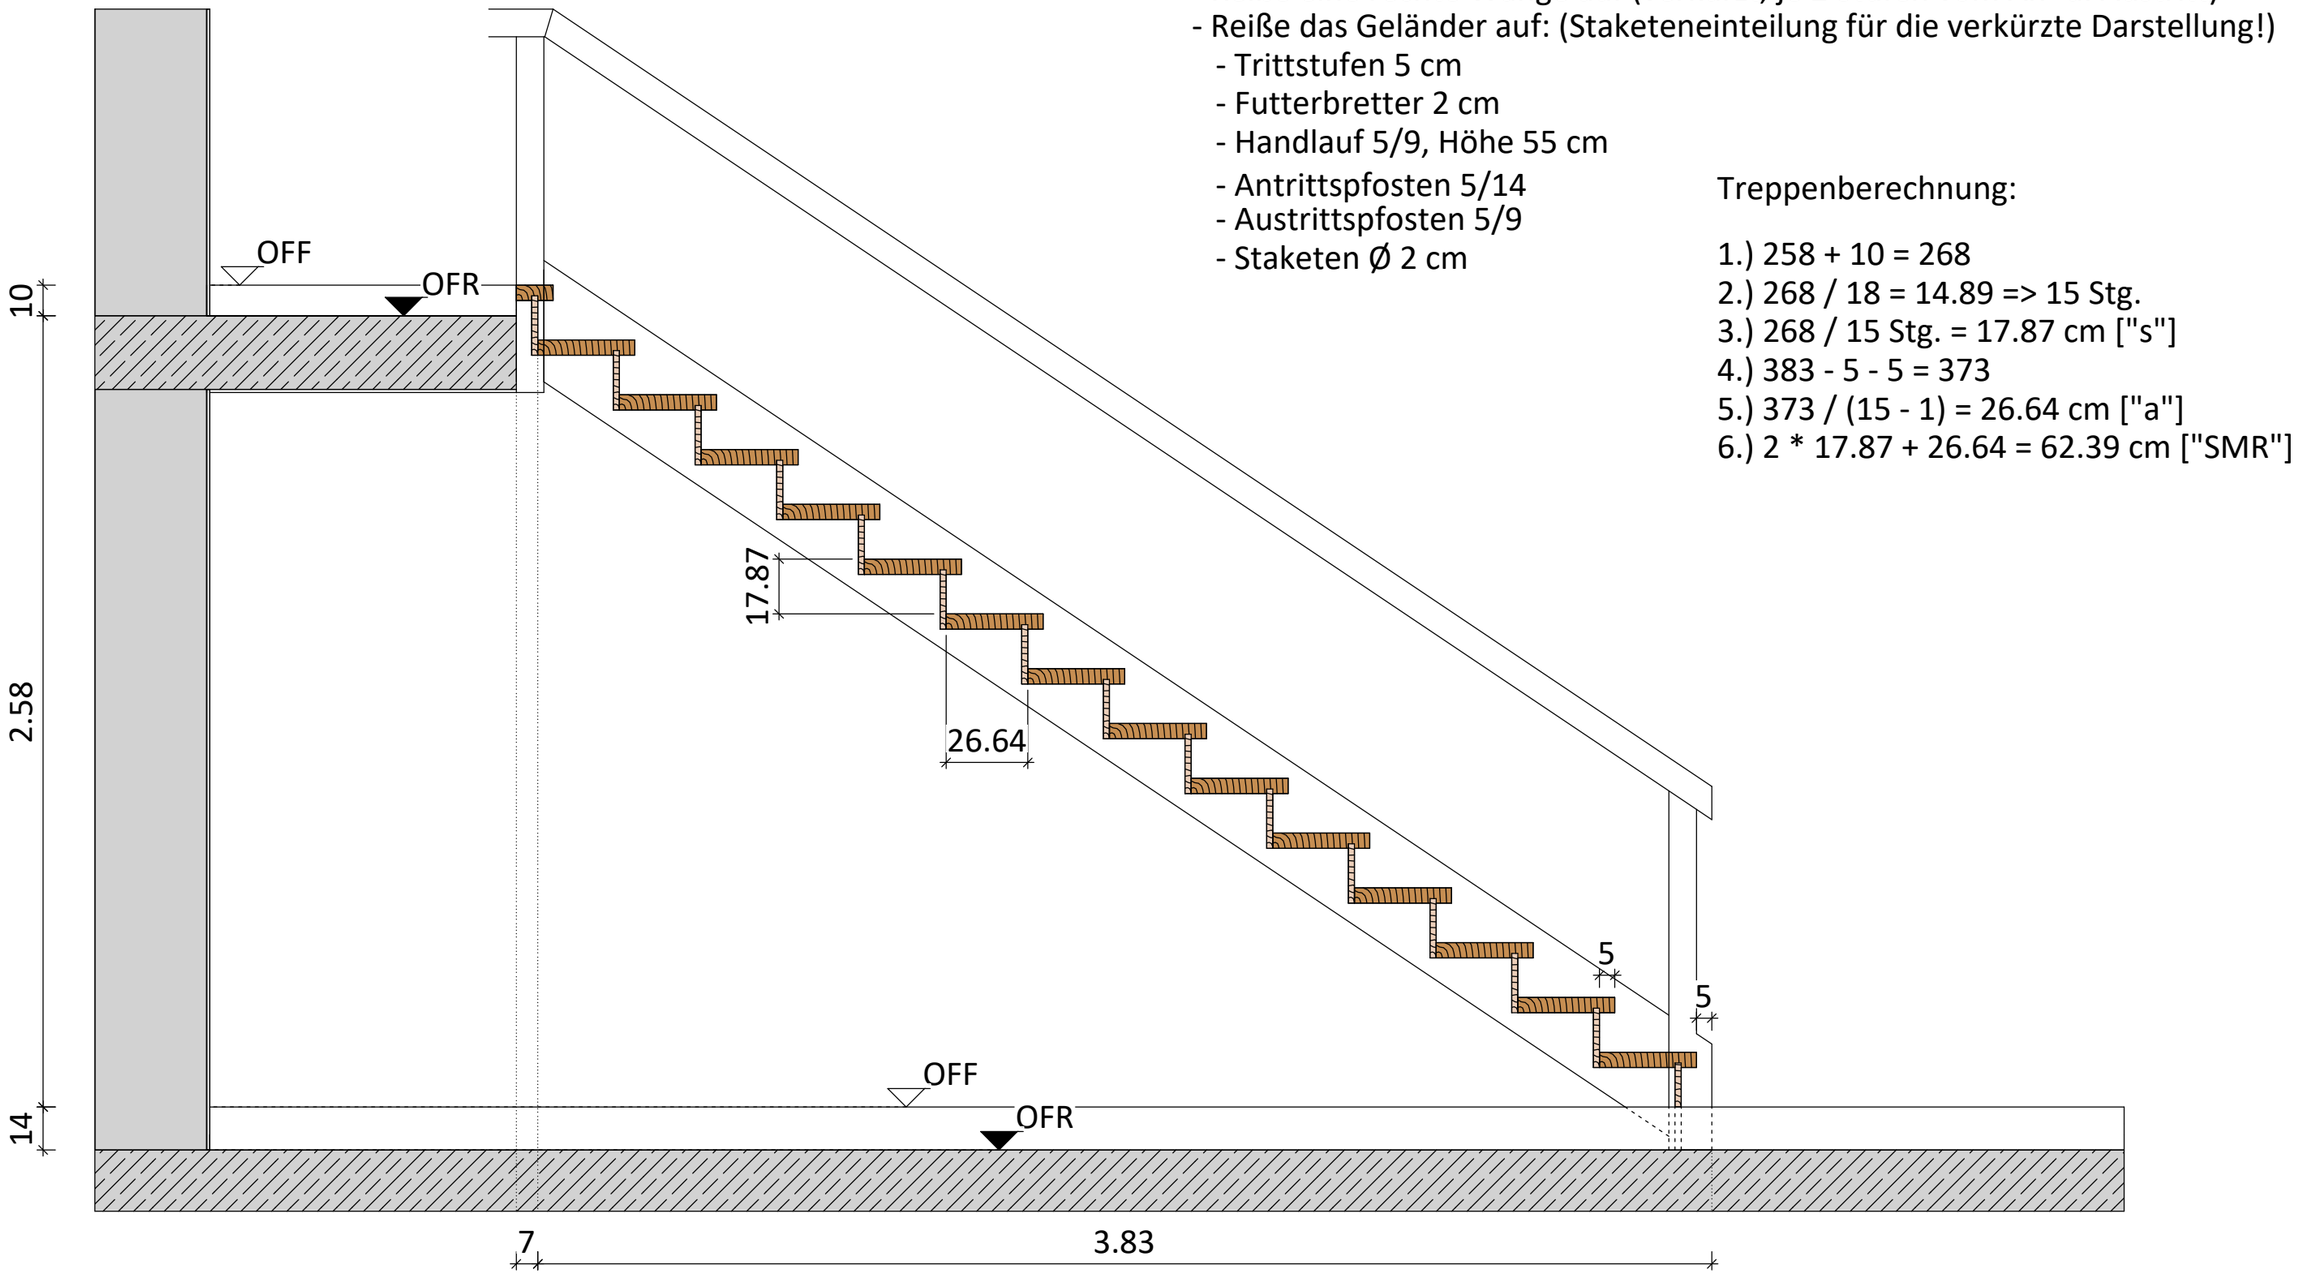


Maßstab: 1 : 20

Projekt: Aufriss einer Treppe - Gestemmte Treppe